


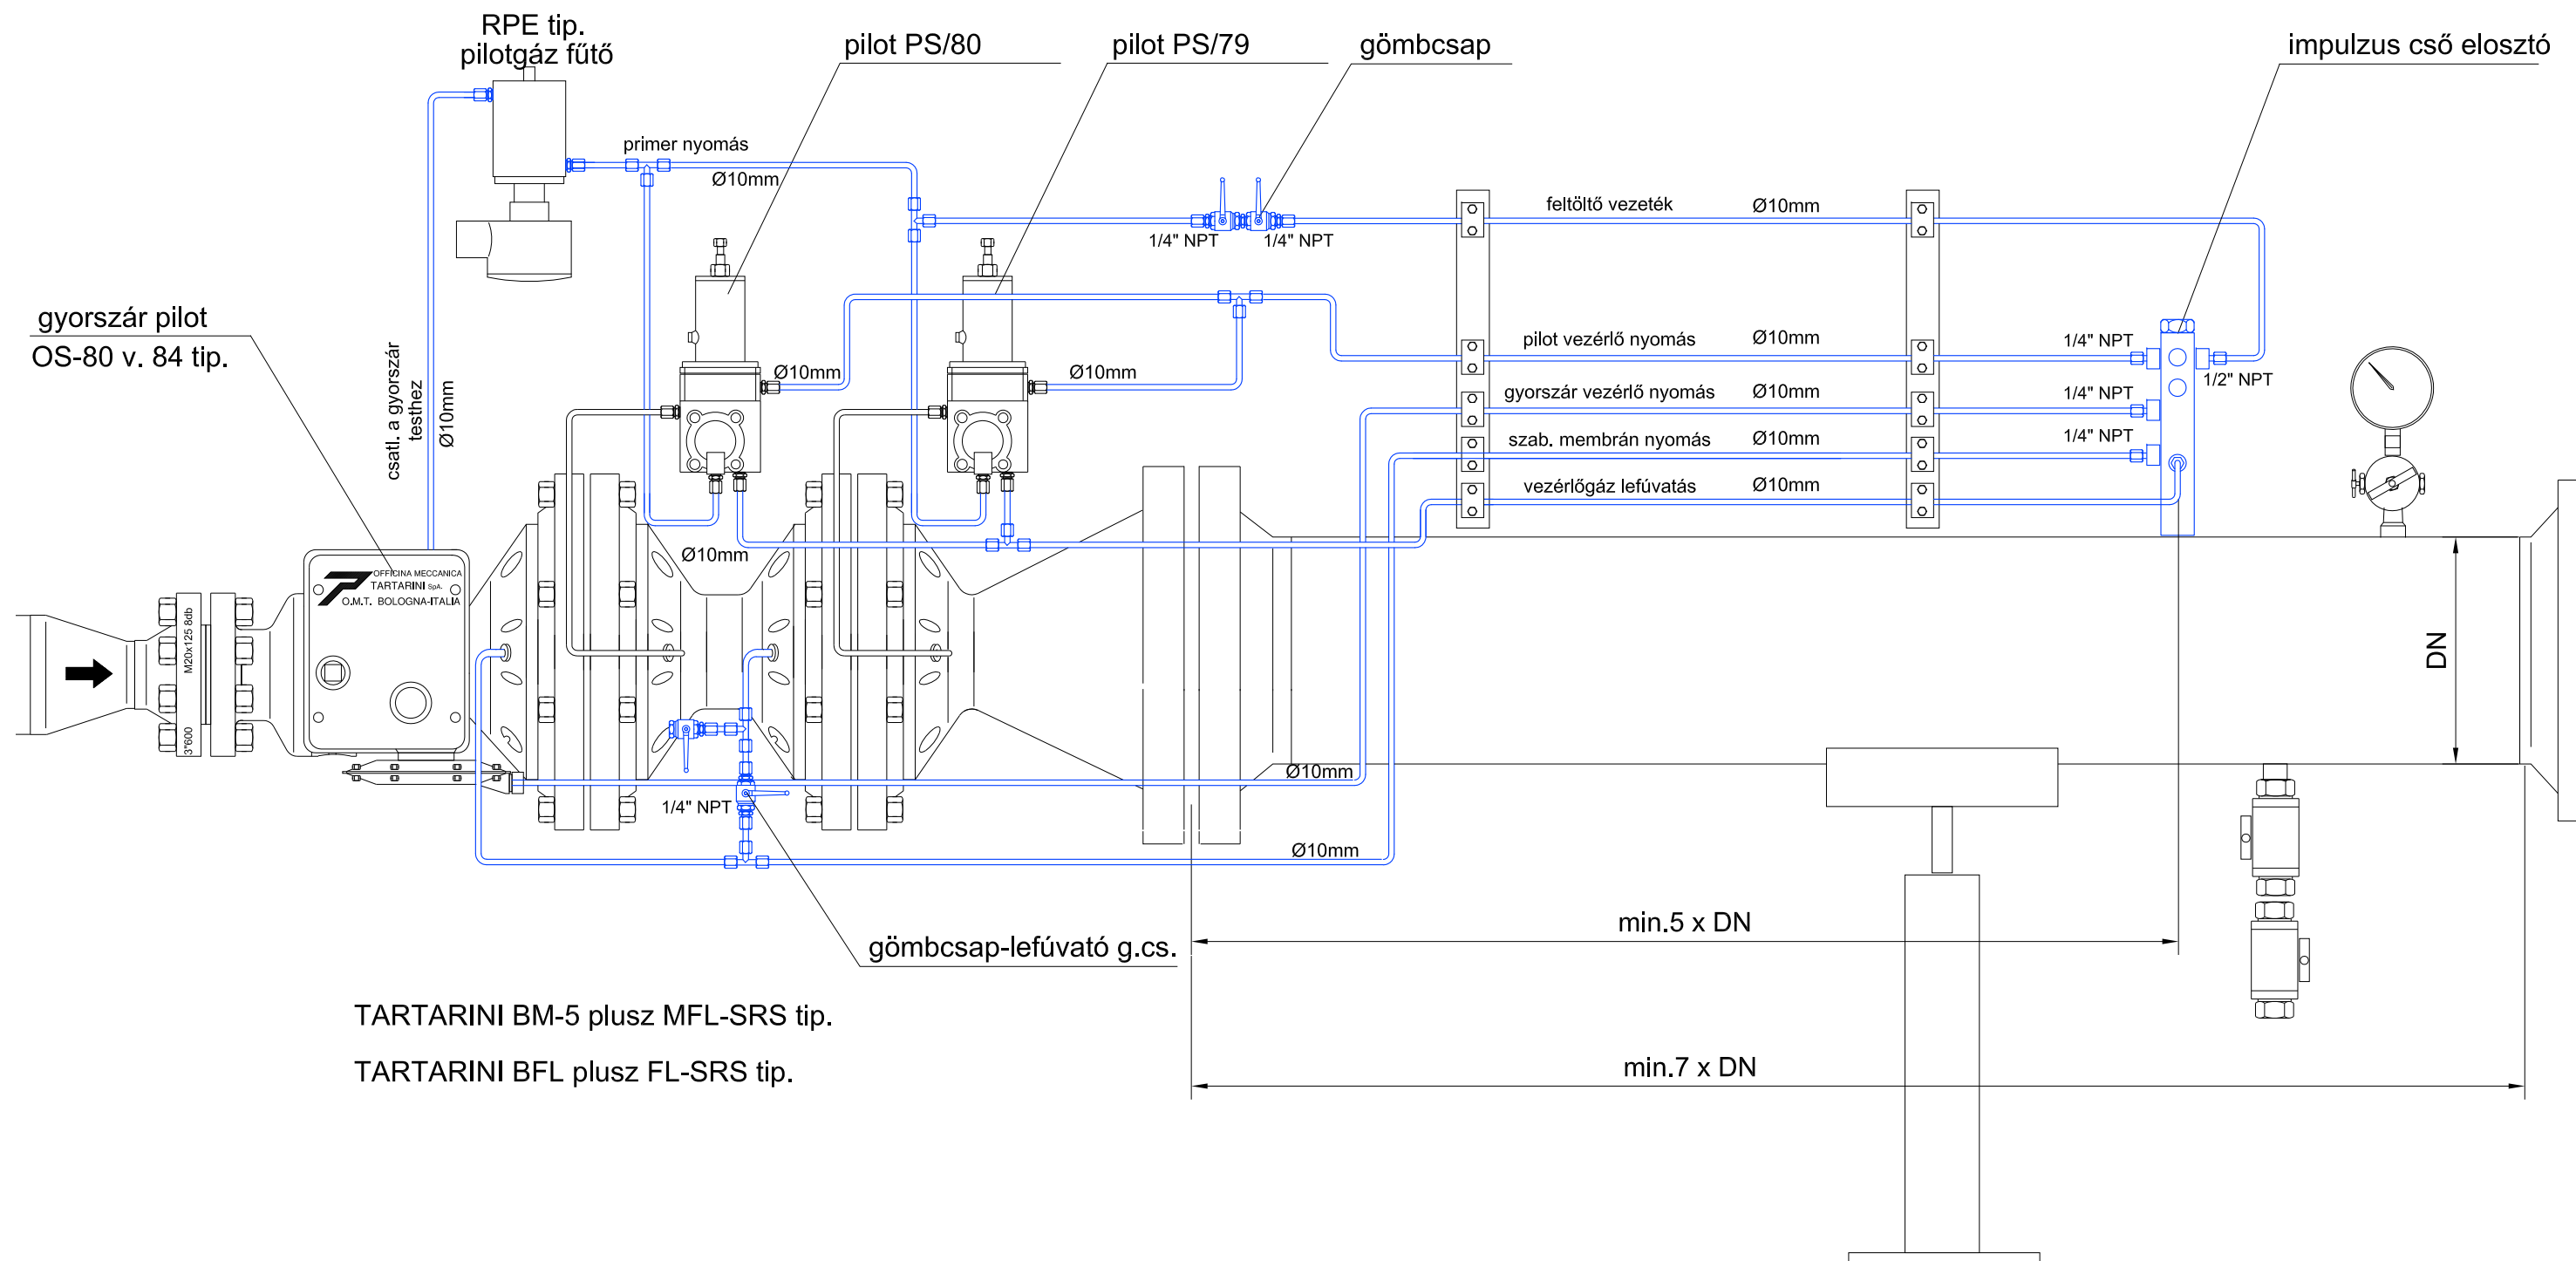

 8600 SIÓFOK, Somogyi B.u.6.		Létesítmény:																															
		TIPUSRAJZ																															
Tervező:		Kovács J.		Megnevezés:																				Kelt: 2001. október									
				Impulzus cső és próbaszelep bekötése TARTARINI BM-5, MFL-SRS tip. szabályozón																													
Tervező:				Beruházó :																				Méretarány: LN									
				Megrendelő:																													
Jóváhagyó:		Kovács J.		Rajzszám:										Rev.szám:										File: imp4.dwg									
				TH-41/00.										0 1																			